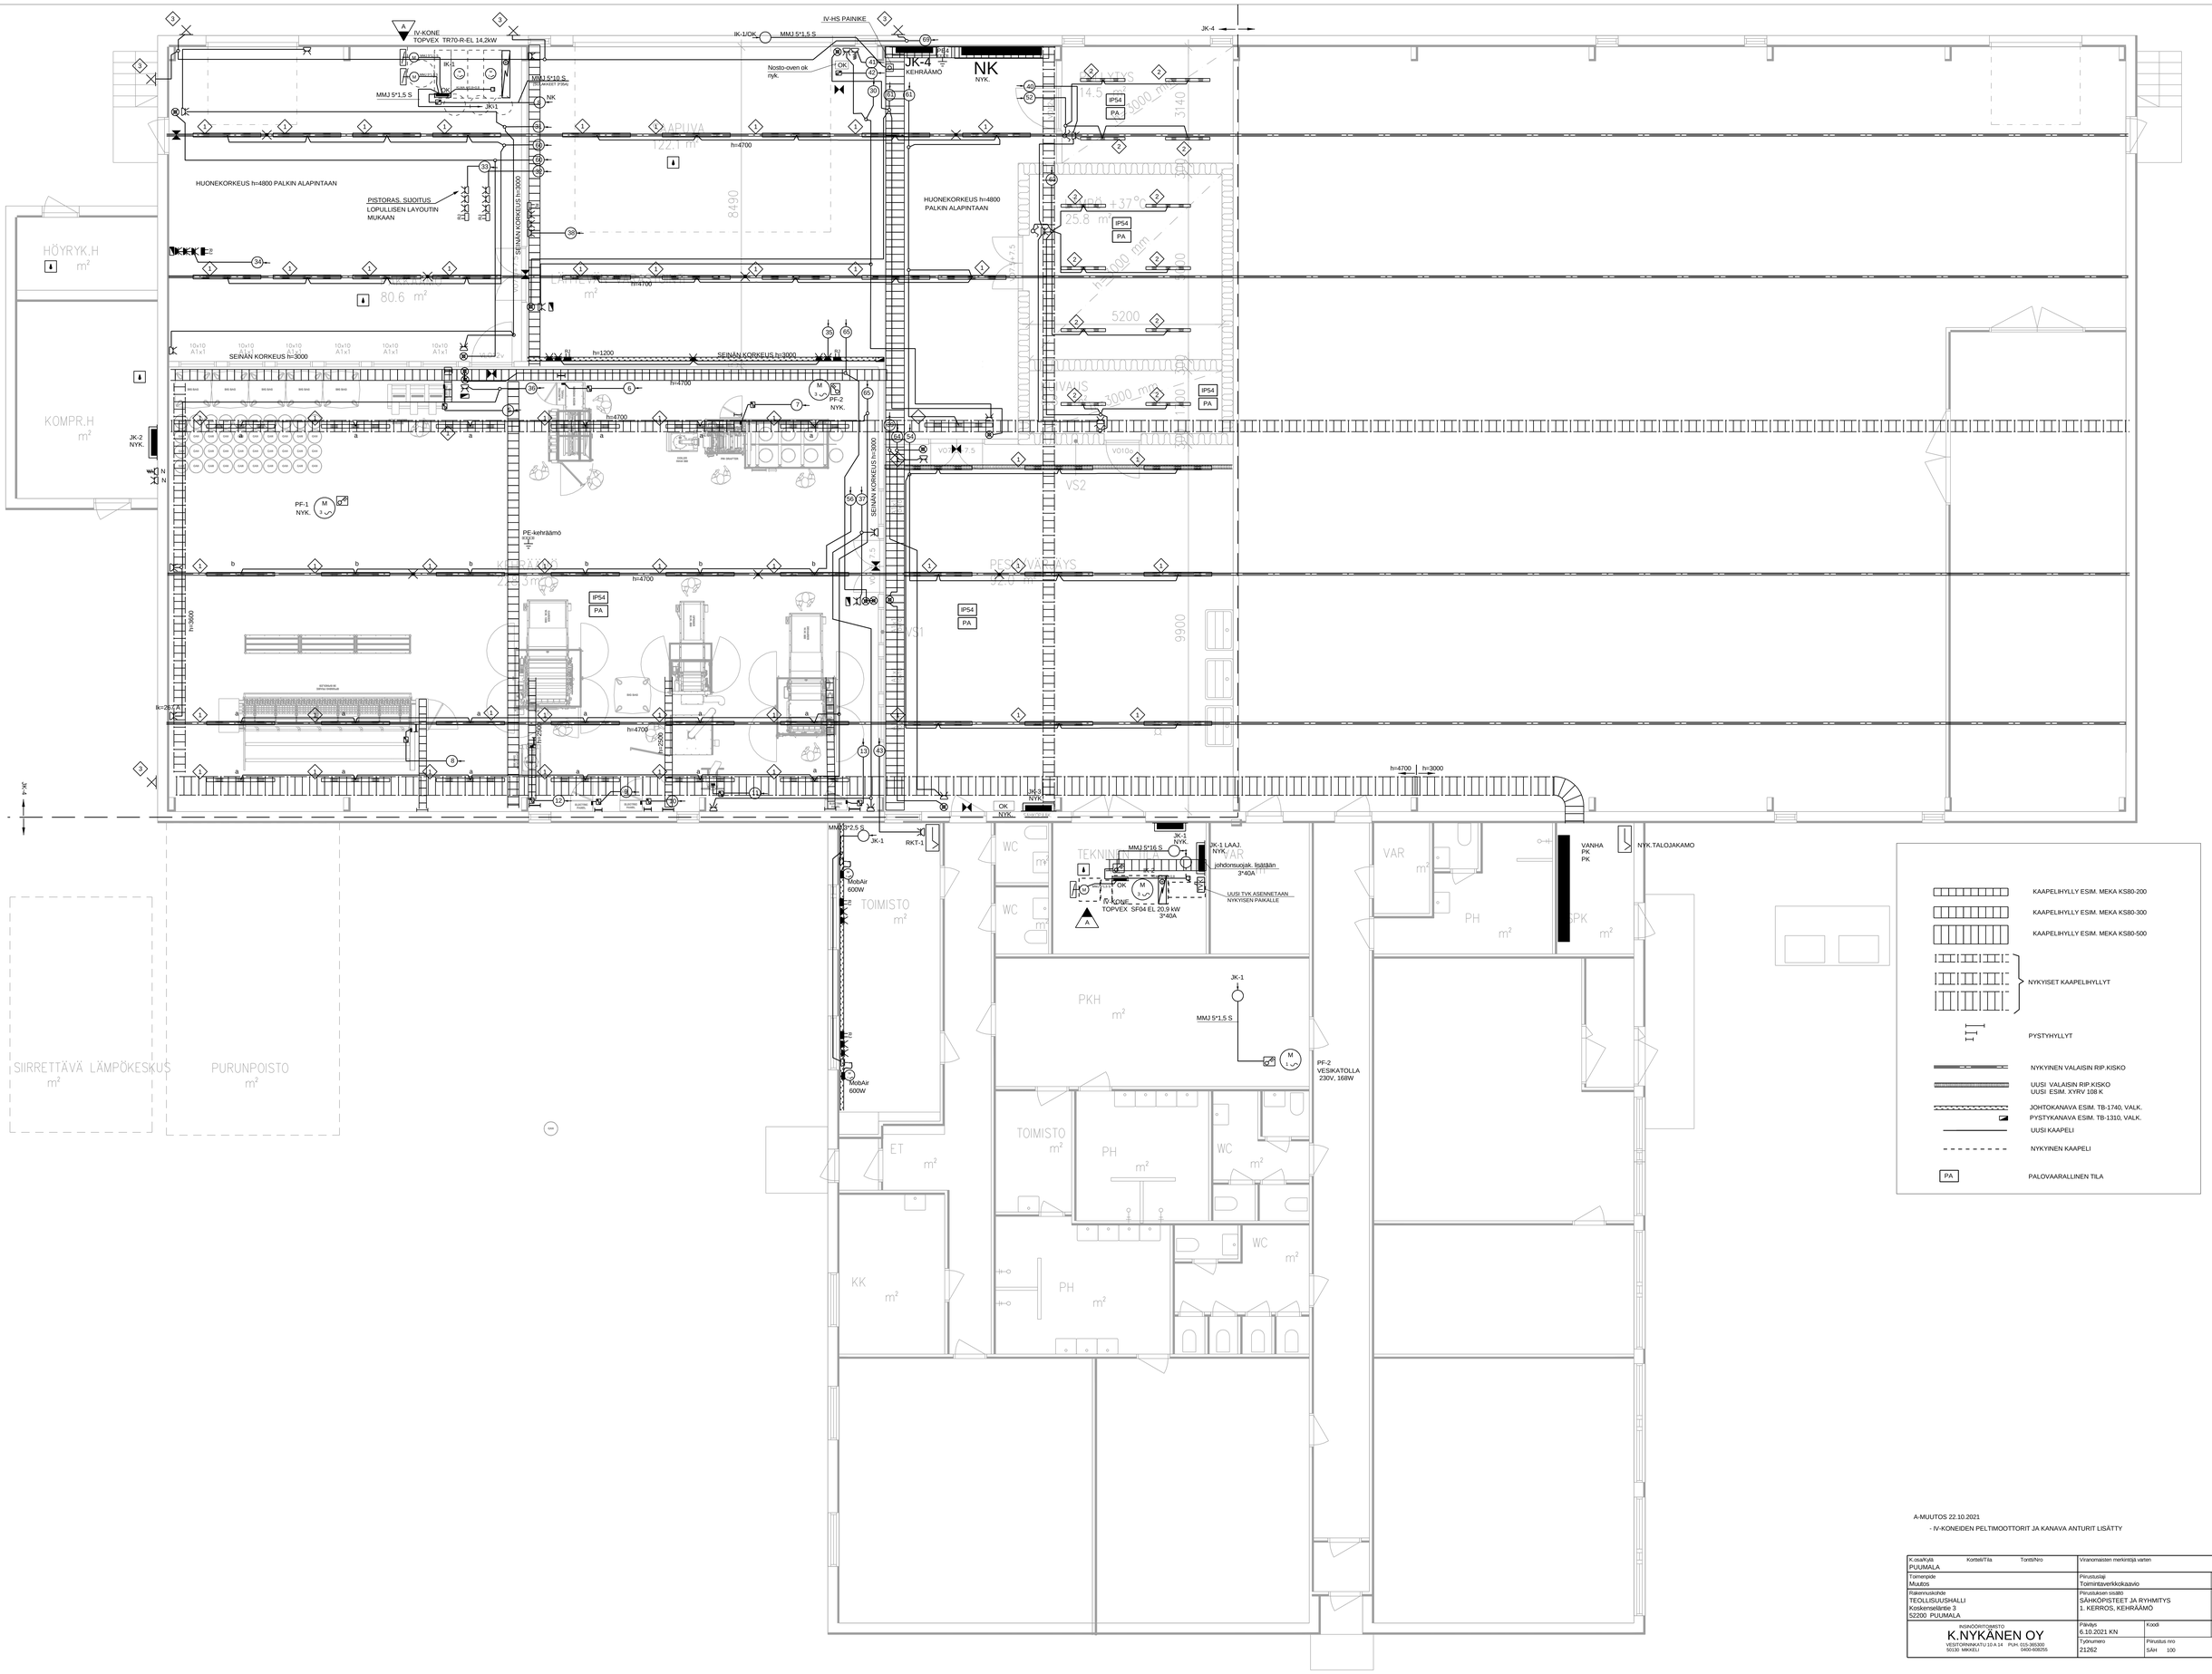

A-MUUTOS 22.10.2021

- IV-KONEIDEN PELTIMOOTTORIT JA KANAVA ANTURIT LISÄTTY

K.osa/Kylä Kortteli/Tila Tontti/Nro PUUMALA	Viranomaisten merkintöjä varten	
Toimenpide Muutos	Piirustuslaji Toimintaverkkokaavio	Juoks. nro
Rakennuskohde TEOLLISUUSHALLI Koskenseläntie 3 52200 PUUMALA	Piirustuksen sisältö SÄHKÖPISTEET JA RYHMITYS 1. KERROS, KEHRÄÄMÖ	Mittakaava 1/50
INSINÖÖRITOIMISTO K.NYKÄNEN OY VESITORNINKATU 10 A 14 PUH. 015-365300 50130 MIKKELI 0400-608255	Päiväys 6.10.2021 KN Kondi	Muutos A
	Työnumero 21262 Piirustus nro SÄH 100	