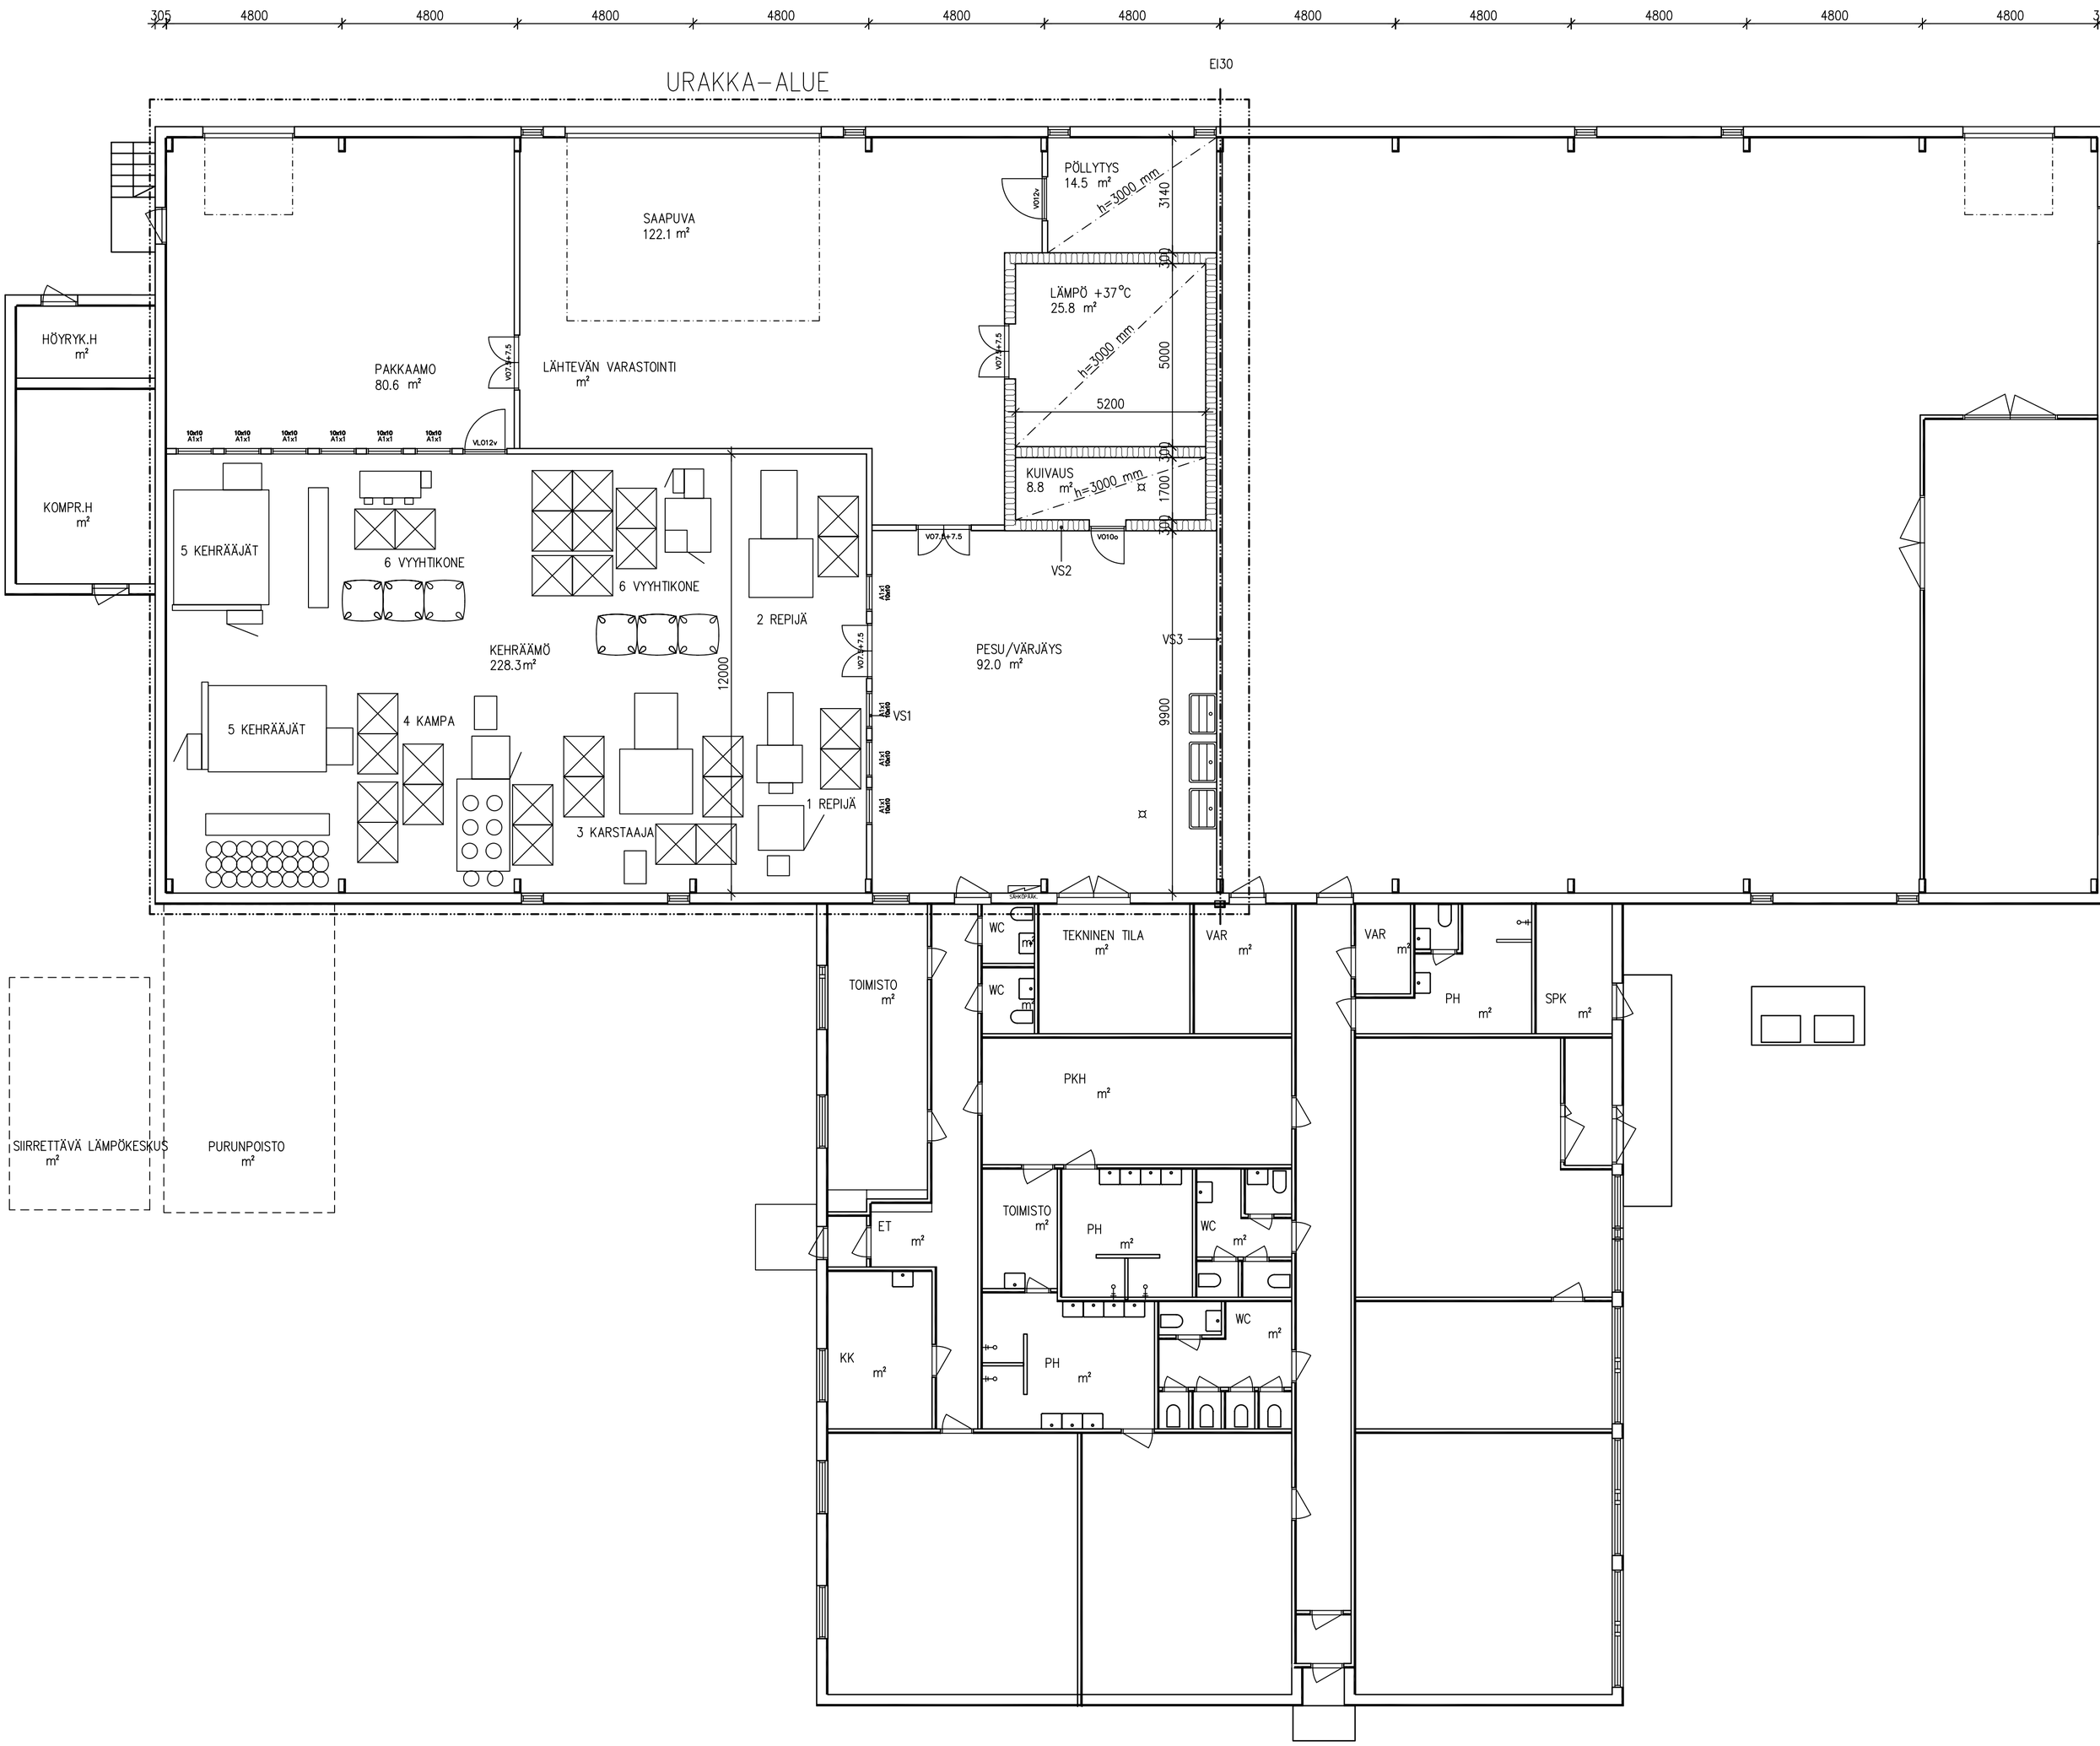

K.OSA / KORTTELI/TILA / TONTTI/RNo PUUMALA	RAKENNUSLUVAN TUNNUS
RAKENNUSTOIMENPIDE MUUTOSTYÖT	PIIRUSTUSLAJI PÄÄPIIRUSTUS
RAKENNUSKOHTEEN NIMI JA OSOITE TEOLLISUUSHALLI, KEHRÄÄMÖ KOSKENSELÄNTIE 3 52200 PUUMALA	PIIRUSTUKSEN SISÄLTÖ POHJA
22.09.2021 AmHäkkinen ANNA–MAIJA HÄKKINEN RA	SUUN.ALA: ARK TYÖ No PIIR.No: 102 PÄIVÄYS YHT.HENK.