RAKENNUSTUOTEHYVÄKSYNTÄASETUKSEN 305-2011 JA KANSALLISEN TUOTEHYVÄKSYNTÄ-
ASETUKSEN MUKAISET STANDARDIVIITTAUKSET:

BETONI:
TOTEUTUSSTANDARDI: SFS-EN 13670
SFS-EN 206 (2014), BETONI: MÄÄRITTELY, OMINAISUUDET, VALMISTUS JA VAATIMUSTENMUKAISUUS
SFS 5975, BETONIRAKENTEIDEN TOTEUTUS. STANDARDIN SFS-EN 13670 KÄYTTÖ SUOMESSA

TERÄS:
TOTEUTUSSTANDARDI: SFS-EN 1090-2

KANSALLISET STANDARDIT (NAS):
SFS 7022, BETONI. STANDARDIN SFS-EN 206 (2014) KÄYTTÖ SUOMESSA
SFS 7026, BETONIVALMISOSAT, VAADITTAVAT OMINAISUUDET JA VAATIMUSTASOT.

PAIKALLATEHTÄVÄT RUNKO-OSAT:

BETONITERÄKSET:	SFS 1200
VALMISBETONI:	SFS-EN 206-1, SFS-EN 13670, SFS 7022
RUNKOPUUTAVARA:	SFS-EN 14081-1+A1
PUURAKENTEET, LIIMAPUU:	SFS-EN 14080 (EI KOKOONPANOT)

MAANRAKENNUSTYÖT:

KIVIAINEKSET:	SFS-EN 12620
TERÄSBETONIPAALUTUS:	SFS-EN 12794

HARMONISOIDUT TUOTESTANDARDIT (KAIKKI RAKENNUSTUOTTEET):
EUROOPAN UNIONIN VIRALLINEN LEHTI (http://eur-lex.europa.eu/)

RAKENNETERÄSLAJIT:

- S355J2H PUTKET
- S355J2G3 LEVYT JA HITSATUT PROFIILIT
- S355J2G4 MUOTOTERÄKSET
- S235JRG2 U- JA L-PROFIILIT

TERÄSRAKENTEIDEN PINTAKÄSITTELYT:

-PINTAKÄSITTELY JA VÄRISÄVY ARKKITEHDIN MUKAAN

KIINNIKKEET:

-KAIKKI KIINNIKKEET KUUMASINKITTYJÄ

LEIKKAUS A - A

1:50
UUSI OSASTOIVA VÄLISEINÄ

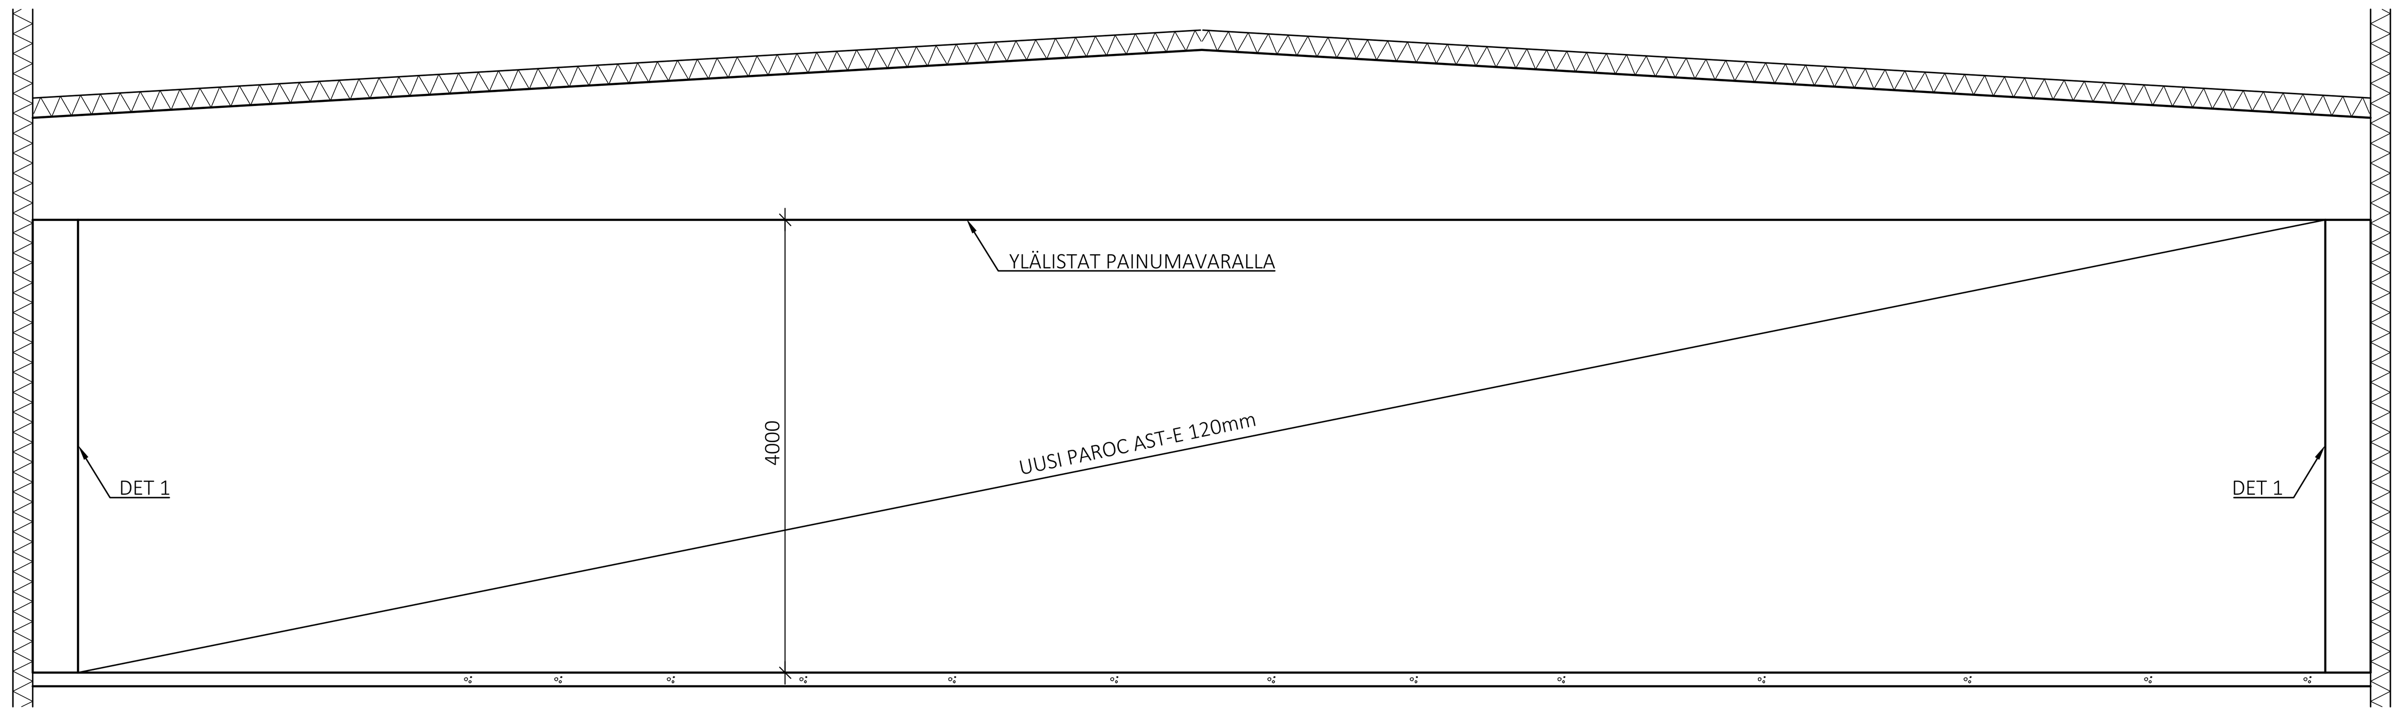

DET 1

1:10, NURKKALIITOS
VAAKALEIKKAUS

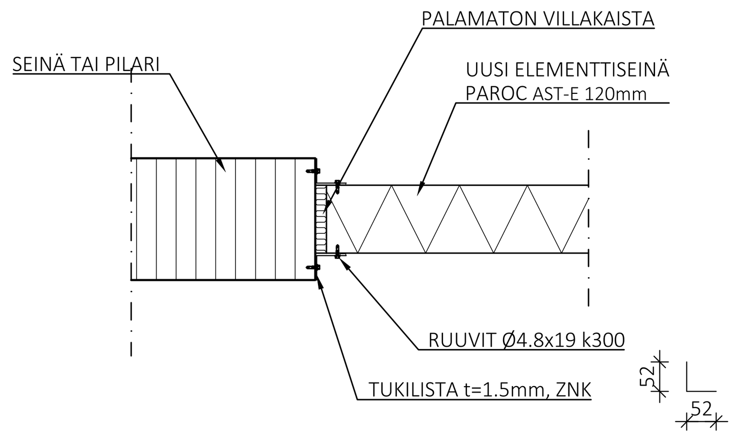

LEIKKAUS B - B

1:10
OSASTOIVA VÄLISEINÄ

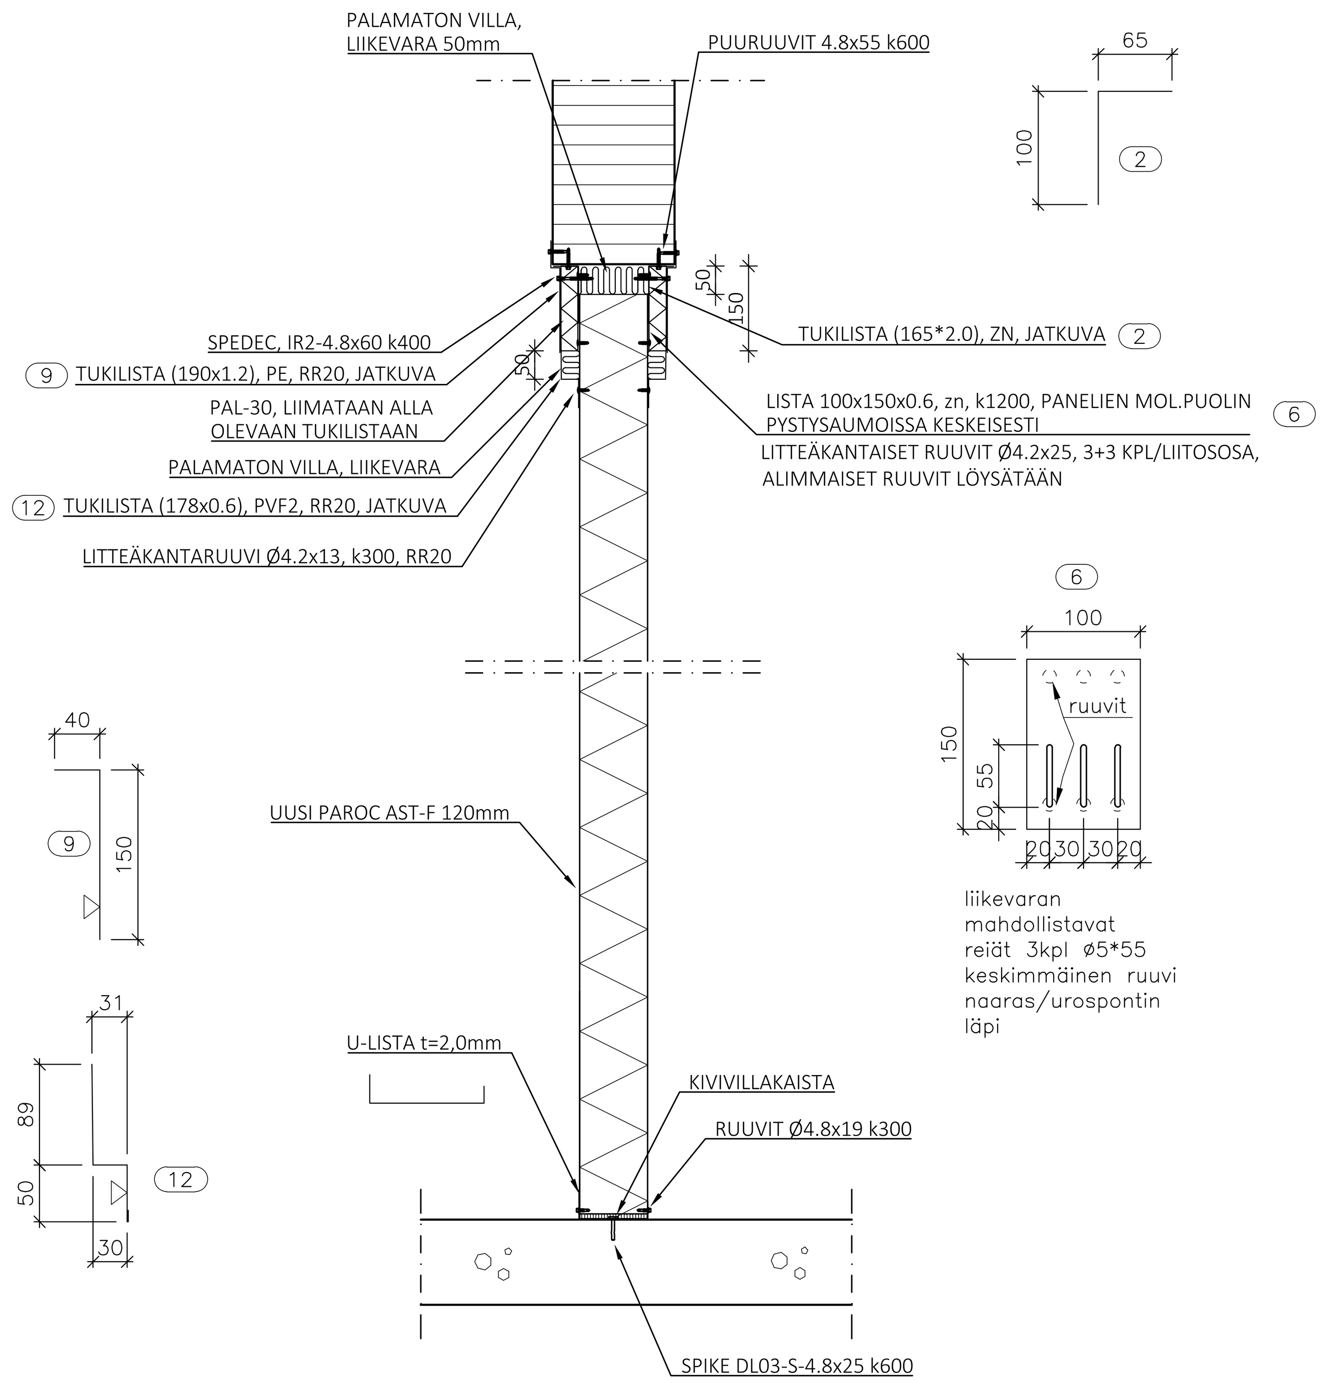

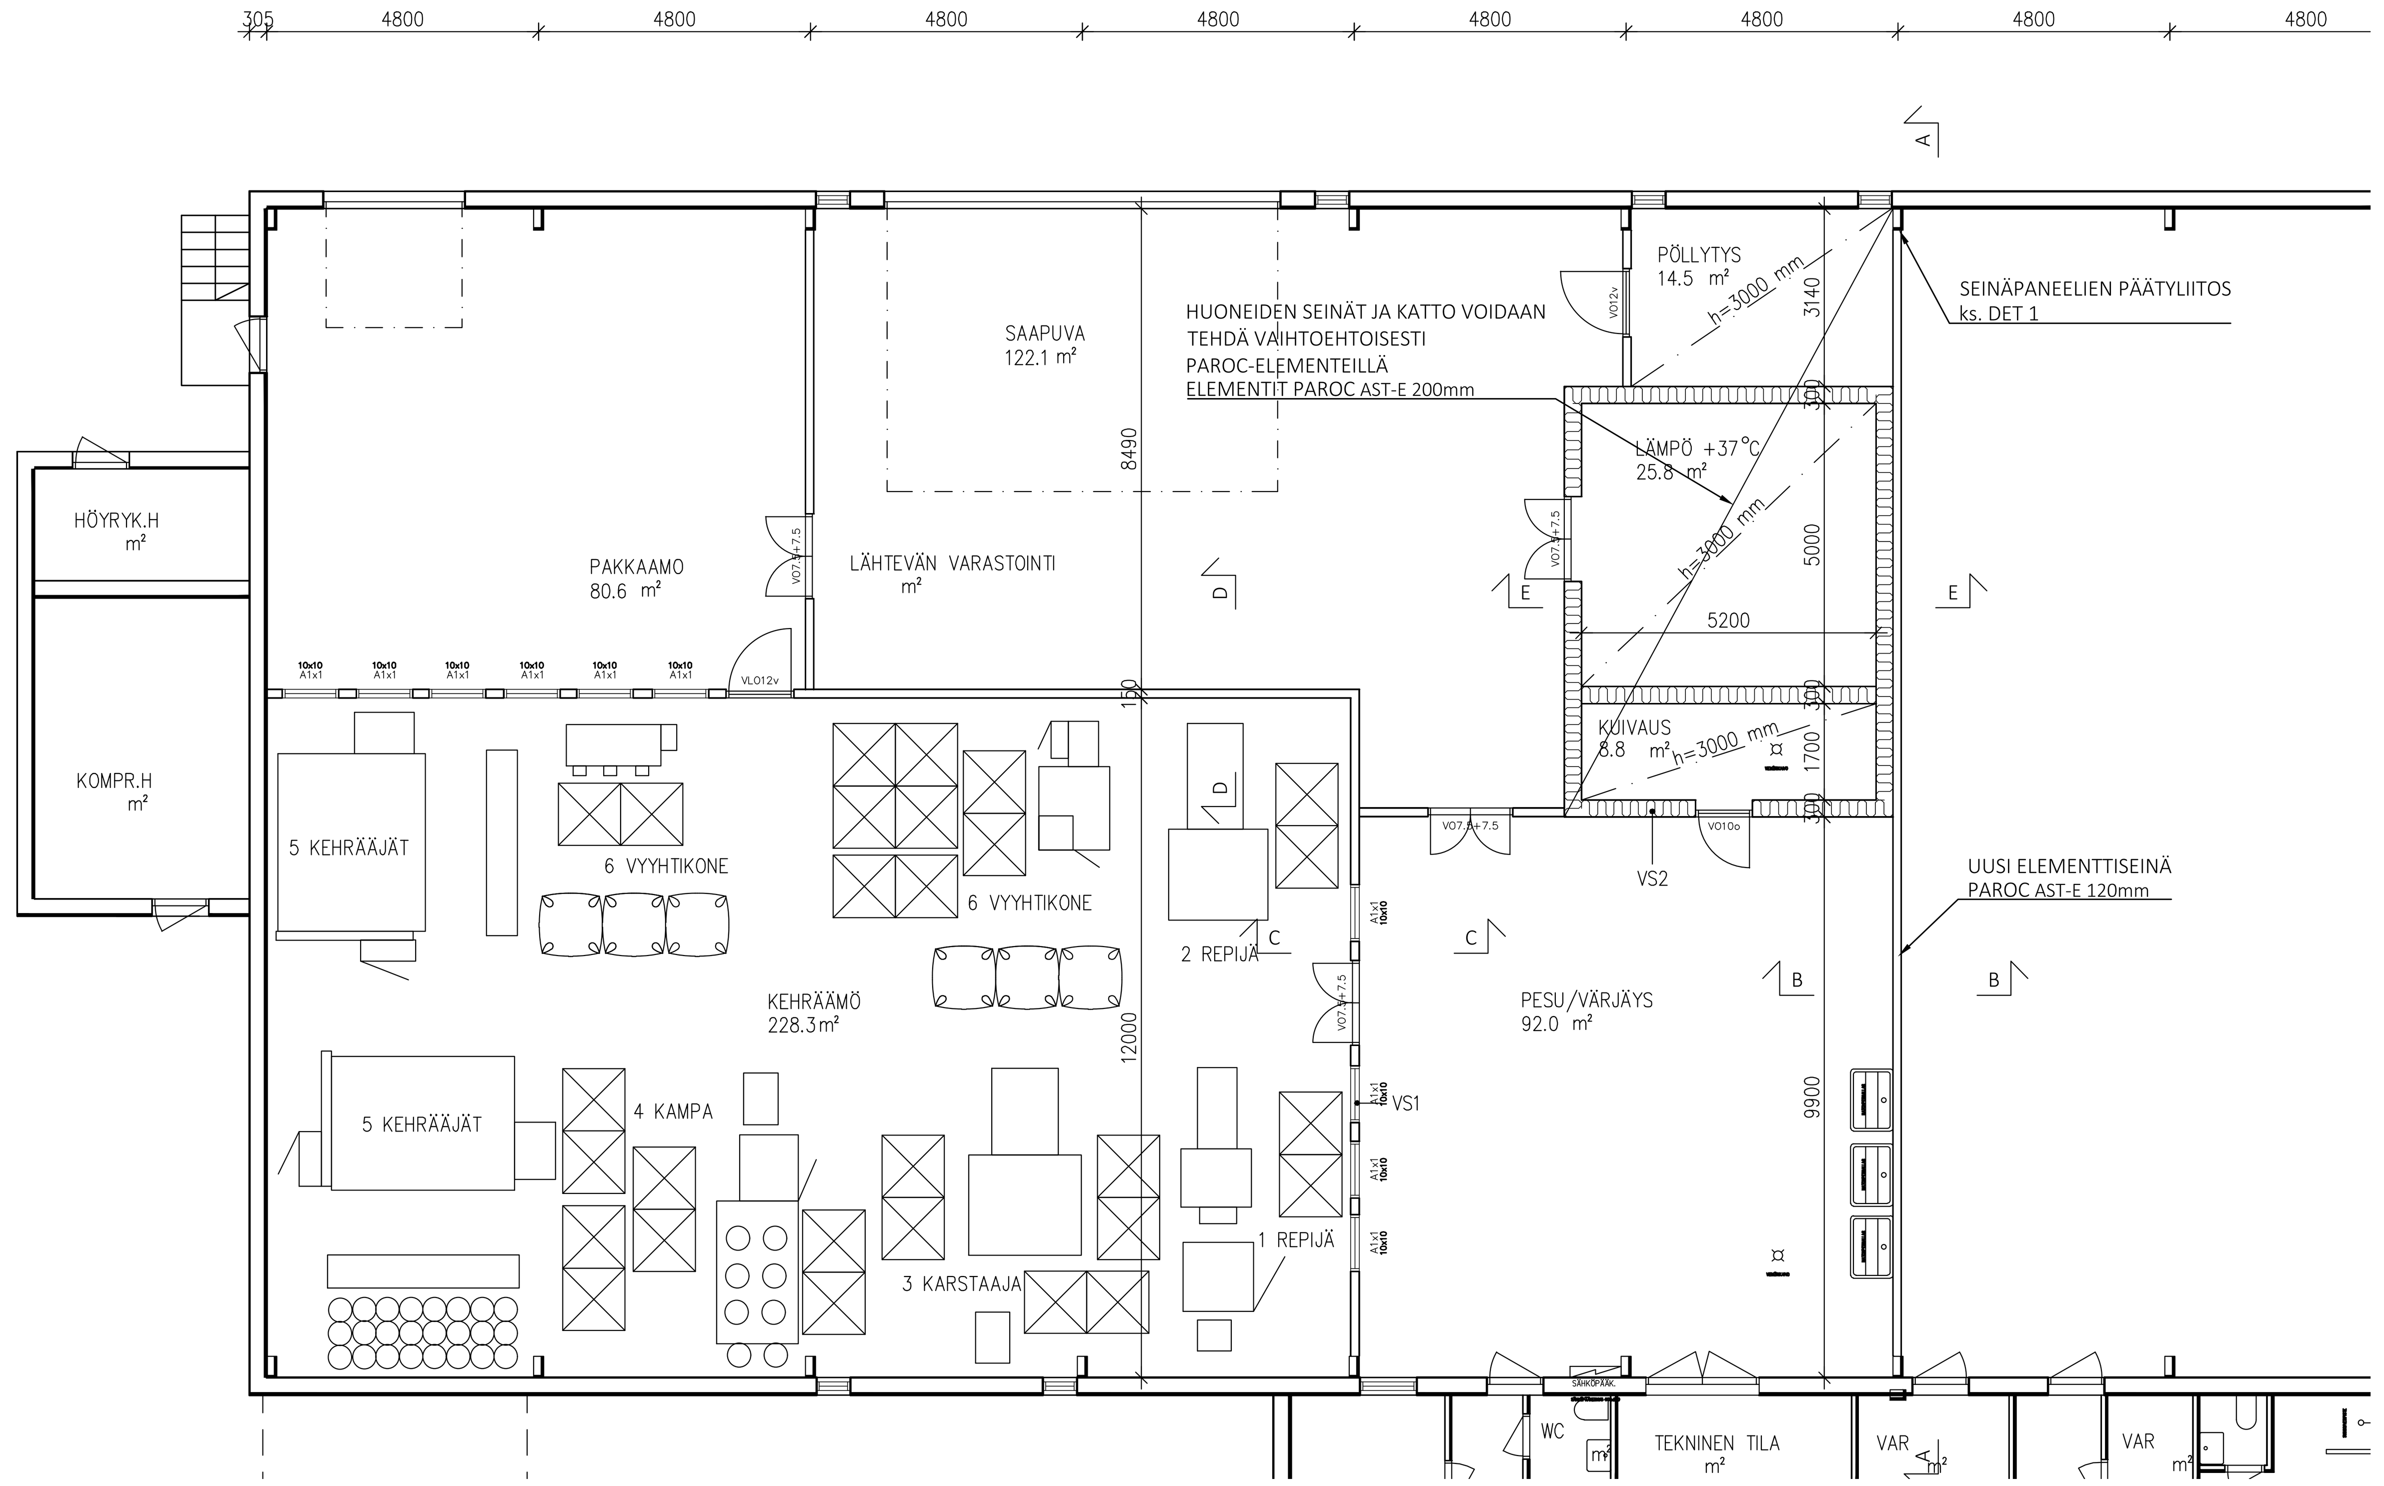

TYÖPIIRUSTUS

Kaup.osa/Kylä / Kortteli/Tila / Tontti/Rno	Viranomaisen merkintöjä
PUUMALA	
Pysyvä rakennustunnus	Korkeus- ja koord. järjestelmä
Rakennustoimenpide: MUUTOS	Piirustuslaji: RAKENNEPIIRUSTUS (No)
Rakennuskohteen nimi ja osoite: TEOLLISUUSHALLI KOEKENSELÄNTIE 3, 52200 PUUMALA	Piirustuksen sisältö: HALLIN OSASTOJEN VÄLINEN SEINÄ 1:100; LEIKKAUKSET JA DETALJIT 1:10; 1:5 (Mittakaavat)
SITOWISE, Sammonkatu 12, 50130 Mikkeli, 020 747 6000, www.sitowise.com	Suunn.ala: RAK; Työnumero: M21266; Piir.no: 1; Muutos
Piirtäjä: THAR; Suunnittelija: THAR	Tiedostosijainti: V:\Talo\ES\KRP\21\M21266 Puumalan Melka-halli\03 Projektityo\RAK
Tarkastaja: PHON; Vast.suun/Hyväksyjä: Timo Härkönen, RI amk	Päiväys: 22.10.2021; Tiedosto: .dwg